


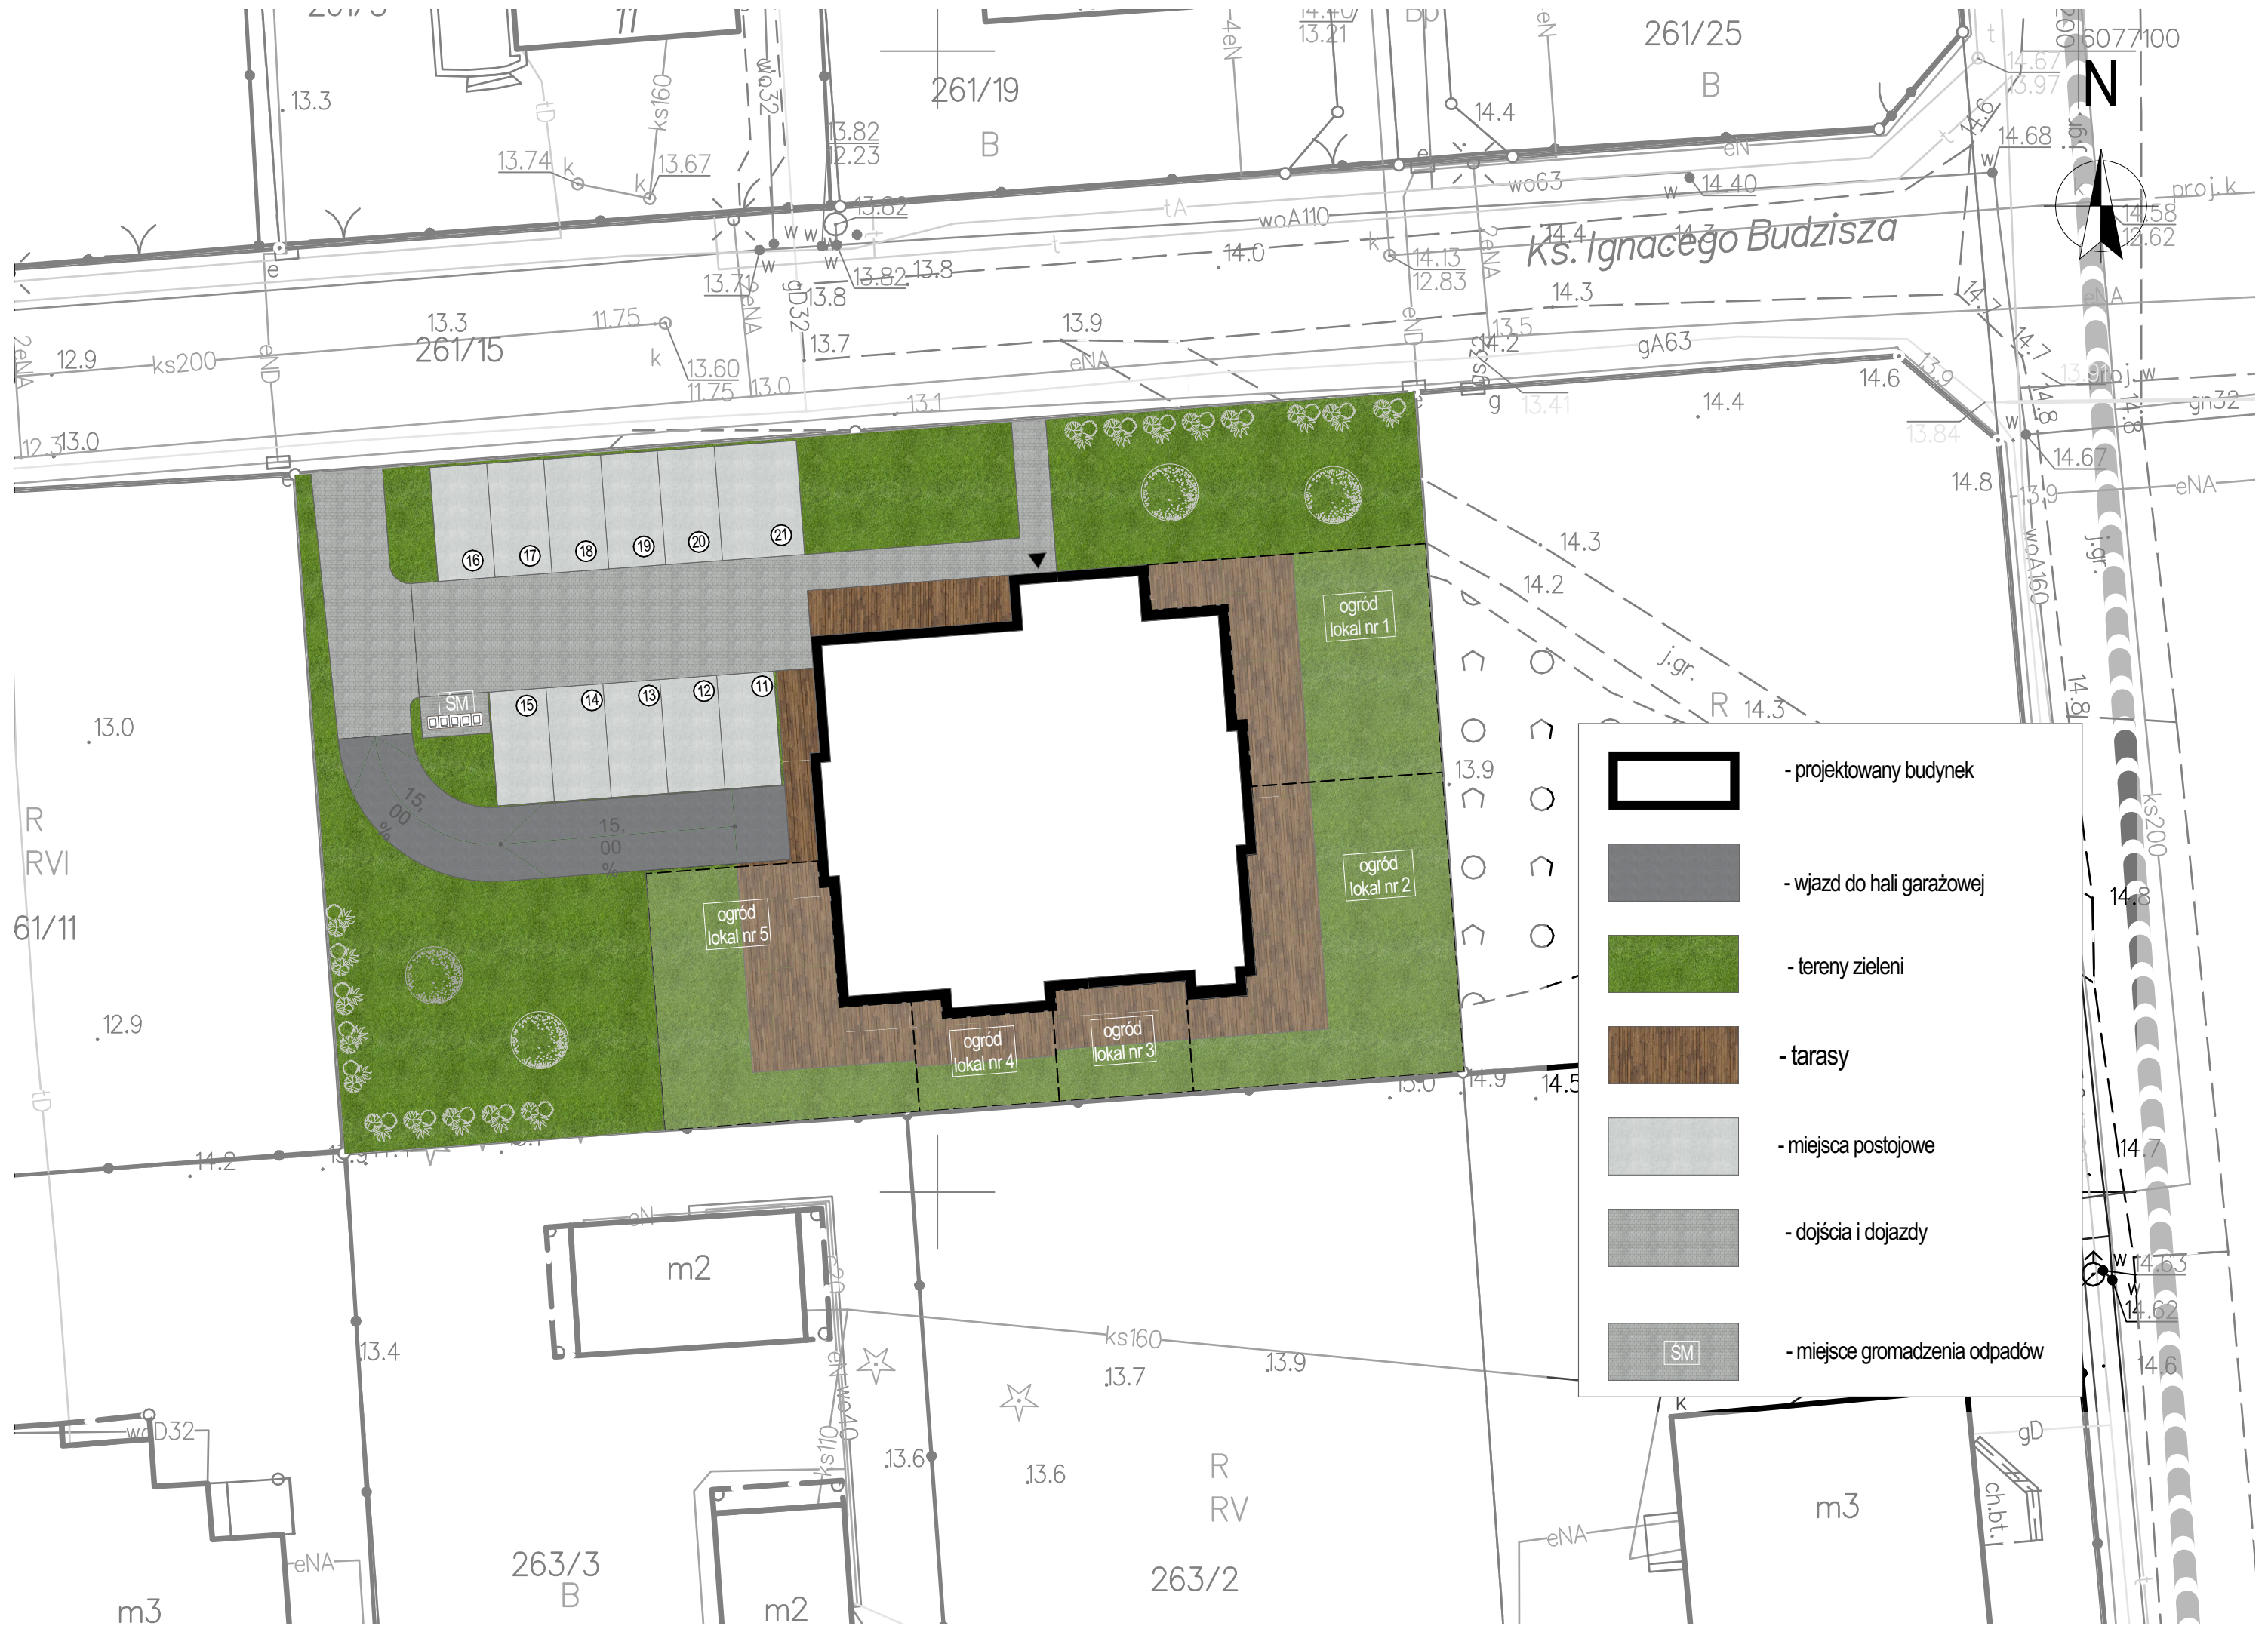

	- projektowany budynek
	- wjazd do hali garażowej
	- tereny zieleni
	- tarasy
	- miejsca postojowe
	- dojścia i dojazdy
	- miejsce gromadzenia odpadów